


TRUTNOV - HSM, DTI PRO VÝSTAVBU RD LOKALITA ZA KOMÍNEM
C.4 KORDINAČNÍ SITUAČNÍ VÝKRES
MĚŘÍTKO M 1:1000

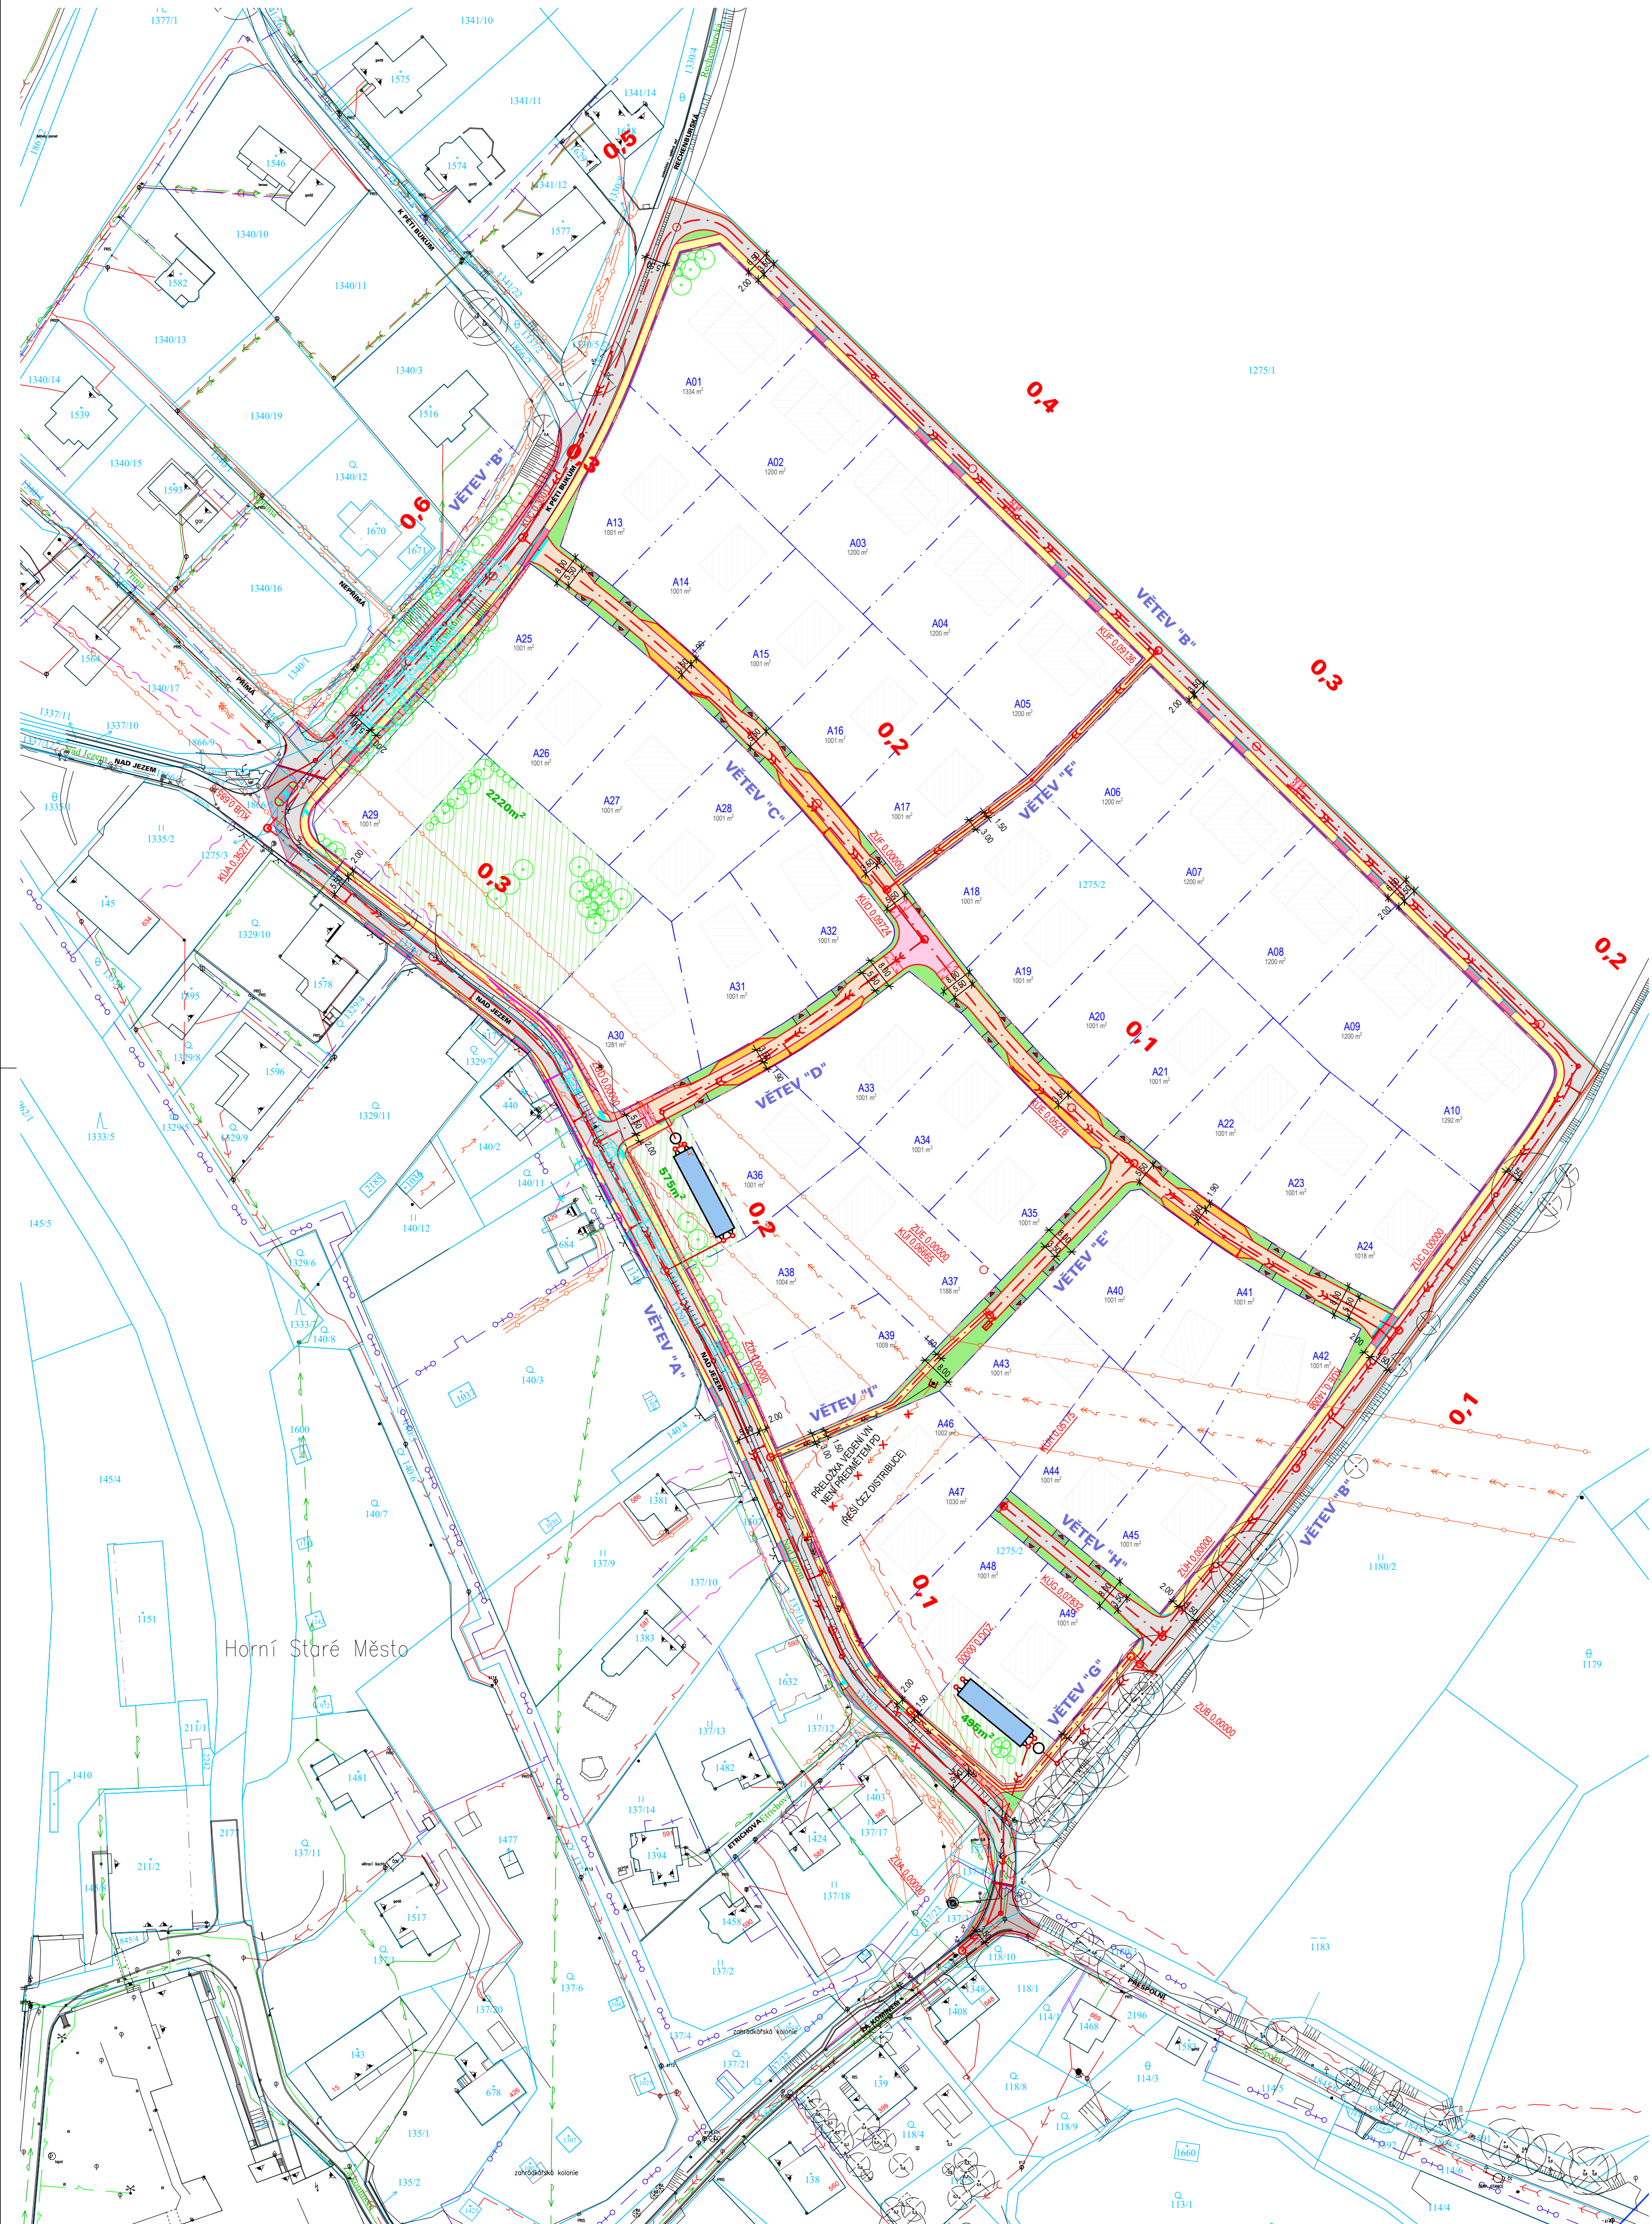

LEGENDA

- VOZOVKA - ASFALTOVÝ BETON
PLNÁ KONSTRUKCE
- VOZOVKA - ASFALTOVÝ BETON
KRYT TL. 50mm
- OBYTNÉ ZÓNY - ASFALTOVÝ BETON
PLNÁ KONSTRUKCE
- CHODNÍKY PRO PĚŠÍ - BET. ZÁMKOVÁ DLAŽBA
SĚDA, TL. 60mm
- VJEZDY - BET. ZÁMKOVÁ DLAŽBA
ČERVENÁ, TL. 80mm
- PARKOVACÍ STÁNÍ - BET. ZÁMKOVÁ DLAŽBA
SĚDA, TL. 80mm
- ZVÝŠENÉ PLOCHY - BET. ZÁMKOVÁ DLAŽBA
ČERVENÁ, TL. 80mm
- HMATOVÉ PRVKY - BET. ZÁMKOVÁ DLAŽBA
KONTRASTNÍ K OKOLNÍ ŽADLAŽBĚ, TL. 80mm, RELIÉFNÍ
- VÝKOPOVÉ SVAHY
- OSTATNÍ PLOCHY - ŠTĚRKODŘT TL. 250mm
- VEGETAČNÍ ÚPRAVY
- BETONOVÉ OBRUBY SILNIČNÍ
- BETONOVÉ OBRUBY CHODNÍKOVÉ
- RIGOLY Z BETONOVÝCH TVÁRNIC
- HRANICE POZEMKU DLE KN
- VNITŘNÍ KRESBA PARCEL DLE KN
- VJEZDY NA BUDOUCÍ POZEMKY (UMÍSTĚNÍ
BUDE UPŘESNĚNO PŘED ZAHÁJENÍM STAVBY)
- VEŘEJNÁ ZELEN
- STROMY ROSTOUCÍ MIMO LES
URČENÉ KE KÁCENÍ
- NÁHRADNÍ VÝSADBA ZA KÁCENÍ
STROMŮ ROSTOUCÍCH MIMO LES

LEGENDA INŽENÝRSKÝCH SÍTÍ


- VODOVOD
- KANALIZACE SPLAŠKOVÁ
- KRYT TL. 50mm
- PODZEMNÍ VEDENÍ NN
- PODZEMNÍ VEDENÍ VN
- NADZEMNÍ VEDENÍ VN
- VEŘEJNÉ OSVĚTLENÍ
- PODZEMNÍ VEDENÍ SEK
- NADZEMNÍ VEDENÍ SEK
- PAROVOD
- TEPLOVOD
- ZRUŠENÉ INŽ. SÍTĚ

LEGENDA STAV. OBJEKTŮ

- SO101** POZEMNÍ KOMUNIKACE A ZPEVNĚNÉ PLOCHY
- SO301** DEŠŤOVÁ KANALIZACE
- SO403** PŘELOŽKA VEDENÍ SLABOPROUDU

LEGENDA STAV. OBJEKTŮ OSTATNÍCH
(NEJSOU PŘEDMĚTEM TĚTO DOKUMENTACE)

- SO302** SPLAŠKOVÁ KANALIZACE
- SO303** VODOVOD
- SO401** PODZEMNÍ VEDENÍ NN
- SO402** VEŘEJNÉ OSVĚTLENÍ
- SO404** PŘELOŽKA VEDENÍ VN (PROJEKT ČEZ DISTRIBUCE)

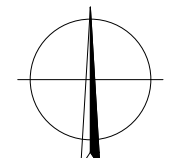

PŘED ZAHÁJENÍM ZEMNÍCH PRACÍ BUDOU VYTÝČENY VŠECHNY INŽENÝRSKÉ SÍTĚ V PLOŠE STAVENIŠTĚ
 ZÁKRES INŽENÝRSKÝCH SÍTÍ JE POUZE ORIENTAČNÍ A NENÍ PODKLADEM PRO JEJICH VYTÝČENÍ
 SOUŘADNICOVÝ SYSTÉM: S-JTSK VÝŠKOVÝ SYSTÉM: BpV

HLAVNÍ PROJEKTANT:	ING. ARCH. VLADIMÍR SMLNICKÝ		TENET S P O L S R. O. ARCHITEKTONICKÝ ATÉLIER HORSKÁ 64, 541 01 TRUTNOV
ZODPOVĚDNÝ PROJEKTANT:	ING. ARCH. VLADIMÍR SMLNICKÝ		
VYPRACOVAL:	ING. VLADIMÍR MARKS		
Č. ZAKÁZKY:	200044	DATUM:	06/2022
STAVEBNÍK:	SMART HURKA s. r. o., ZMĚNNÝ 34, 530 02 DAŠICE	FORMÁT:	6 X A4
		STUPEŇ P.D.:	ZMĚNA DŮR + DSP

TRUTNOV - HORNÍ STARÉ MĚSTO DTI PRO VÝSTAVBU RD LOKALITA ZA KOMÍNEM C SITUAČNÍ VÝKRESY	MĚR.: 1:1000
KOORDINAČNÍ SITUAČNÍ VÝKRES	C.4

TATO DOKUMENTACE JE DUŠEVNÍM MAJETKEM FIRMY TENET A NESMÍ BYT UŽÍVÁNA, ŠÍŘENA KOPÍEM A UVEŘEJŇOVÁNA BEZ JEJHO PÍSEMNÉHO SOUHLASU