


TRUTNOV - HSM, DTI PRO VÝSTAVBU RD LOKALITA ZA KOMÍNEM
C.4 KORDINAČNÍ SITUAČNÍ VÝKRES
MĚŘÍTKO M 1:1000

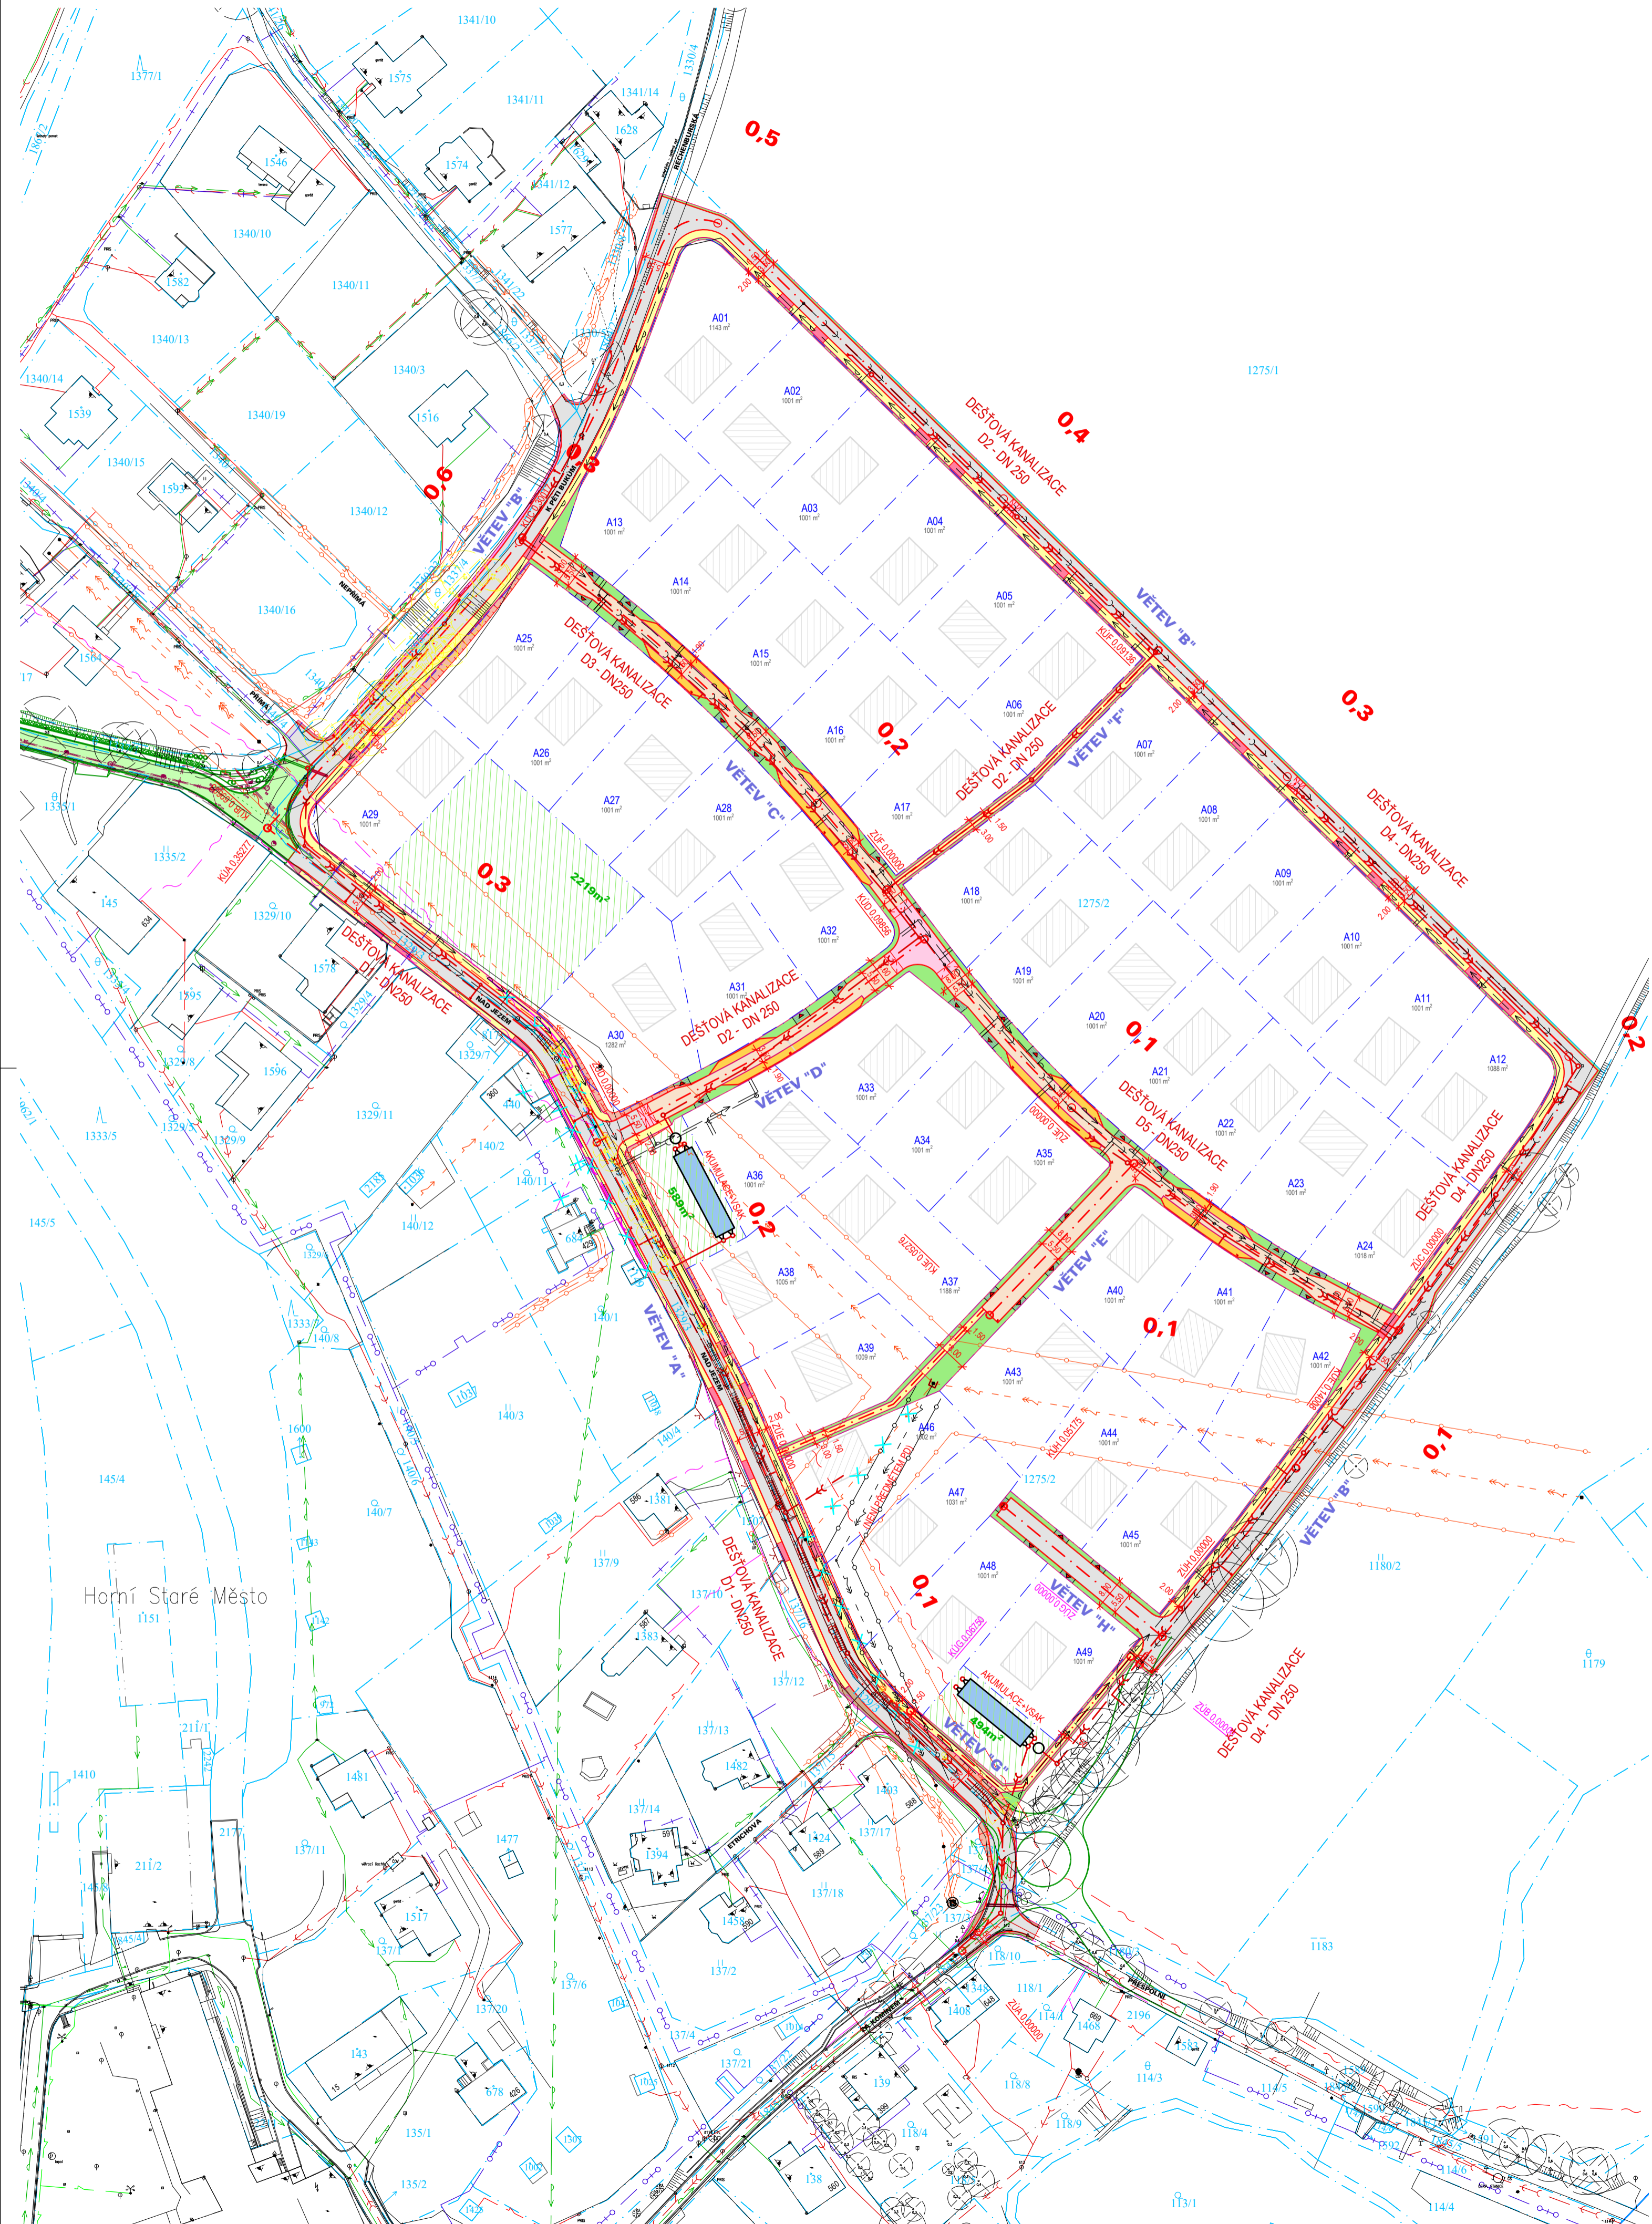

LEGENDA

- VOZOVKA - ASFALTOVÝ BETON
- PLNÁ KONSTRUKCE
- OBYTNÉ ZÓNY - ASFALTOVÝ BETON
- PLNÁ KONSTRUKCE
- CHODNÍKY PRO PĚŠÍ - BET. ZÁMKOVÁ DLAŽBA
- VJEZDY - BET. ZÁMKOVÁ DLAŽBA
- PARKOVACÍ STÁNÍ - BET. ZÁMKOVÁ DLAŽBA
- ZVÝŠENÉ PLOCHY - BET. ZÁMKOVÁ DLAŽBA
- VÝKOPOVÉ SVAHY
- OSTATNÍ PLOCHY - ŠTĚRKODRŤ TL. 250mm
- VEGETAČNÍ ÚPRAVY
- REKONSTRUKCE ULICE NAD JEZEM
- REALIZACE: ROK 2020-2021

- BETONOVÉ OBRUBY SILNIČNÍ
- BETONOVÉ OBRUBY CHODNÍKOVÉ
- RIGOLY Z BETONOVÝCH TVÁRNIC
- HRANICE POZEMKU DLE KN
- VNITŘNÍ KRESBA PARCEL DLE KN
- HRANICE PŘEDPOKLÁDANÉHO DĚLENÍ PARCEL
- STÁVAJÍCÍ STAV
- ÚPRAVA KŘÍŽOVATKY ZA KOMÍNEM - NAD JEZEM - PŘESPOLNÍ
- REALIZACE: PO VYŘEŠENÍ MAJETKOPRÁVNÍCH VZTAHŮ
- VEŘEJNÁ ZELEN
- STROMY ROSTOUCÍ MIMO LES
- URČENÉ KE KACENÍ

LEGENDA INŽENÝRSKÝCH SÍTÍ


- VODOVOD
- KANALIZACE DEŠŤOVÁ
- KANALIZACE SPLAŠKOVÁ
- KANALIZACE JEDNOTNÁ
- PODZEMNÍ VEDENÍ NN
- PODZEMNÍ VEDENÍ VN
- VEŘEJNÉ OSVĚTLENÍ
- PODZEMNÍ VEDENÍ SEK
- NADZEMNÍ VEDENÍ SEK
- PAROVOD
- TEPLOVOD
- ZRUŠENÉ INŽ. SÍTĚ

LEGENDA STAV. OBJEKTŮ

- S0101** POZEMNÍ KOMUNIKACE A ZPEVNĚNÉ PLOCHY
- S0301** DEŠŤOVÁ KANALIZACE
- S0403** PŘELOŽKA VEDENÍ SLABOPROUDU

LEGENDA STAV. OBJEKTŮ OSTATNÍCH

- (NEJSOU PŘEDMĚTEM TĚTO DOKUMENTACE)
- S0302** SPLAŠKOVÁ KANALIZACE
 - S0303** VODOVOD
 - S0401** PODZEMNÍ VEDENÍ NN
 - S0402** VEŘEJNÉ OSVĚTLENÍ
 - S0404** PŘELOŽKA VEDENÍ VN (PROJEKT ČEZ DISTRIBUCE)
 - S0801** TERÉNNÍ A SADOVÉ ÚPRAVY

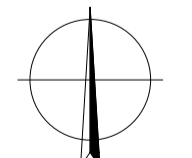

PŘED ZAHÁJENÍM ZEMNÍCH PRACÍ BUDOU VYTÝČENY VŠECHNY INŽENÝRSKÉ SÍTĚ V PLOŠE STAVENIŠTĚ
 ZÁKRES INŽENÝRSKÝCH SÍTÍ JE POUZE ORIENTAČNÍ A NENÍ PODKLADEM PRO JEJICH VYTÝČENÍ
 SOUŘADNICOVÝ SYSTÉM: S-JTSK VÝŠKOVÝ SYSTÉM: BpV

HLAVNÍ PROJEKTANT:	ING. ARCH. VLADIMÍR SMLNICKÝ	TENET S P O L S K Á R. O. ARCHITECTONICKÝ ATÉLIÉR HORSKÁ 64, 541 01 TRUTNOV			
ZODPOVĚDNÝ PROJEKTANT:	ING. ARCH. VLADIMÍR SMLNICKÝ				
VYPRACOVAL:	ING. VLADIMÍR MARKS				
Č. ZAKÁZKY:	200043	DATUM:	05/2021	FORMÁT:	6 X A4
STAVEBNÍK:	SMART HURKA s. r. o., ZMĚNNÝ 34, 530 02 DAŠICE	STUPEŇ P.D.:	DŮR		

TRUTNOV - HORNÍ STARÉ MĚSTO		MĚR.: 1:1000
DTI PRO VÝSTAVBU RD LOKALITA ZA KOMÍNEM		
C SITUAČNÍ VÝKRESY		C.4
KOORDINAČNÍ SITUAČNÍ VÝKRES		

TATO DOKUMENTACE JE DŮVĚRNÝM MAJETKEM FIRMY TENET A NESMÍ BYT UŽÍVÁNA, ŠÍŘENA KOPÍEMI A UVEŘEJŇOVÁNA BEZ JEJHO PÍSEMNÉHO SOUHLASU